
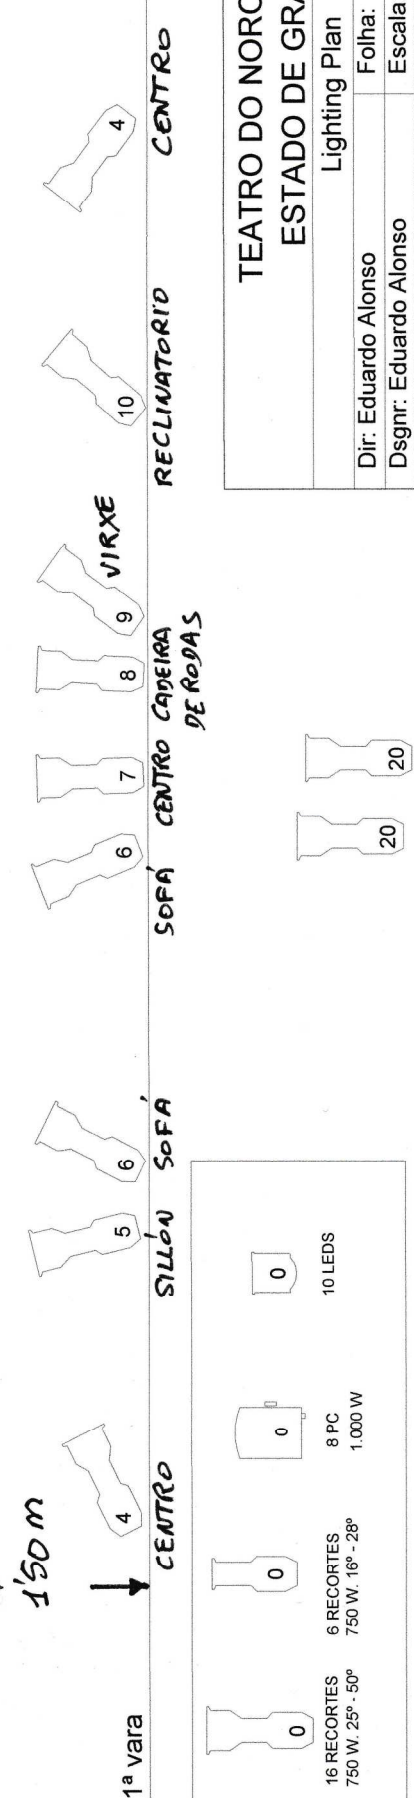


40 PROXECTORES
24 CANAIS

PANTALLA PRATEADA

1

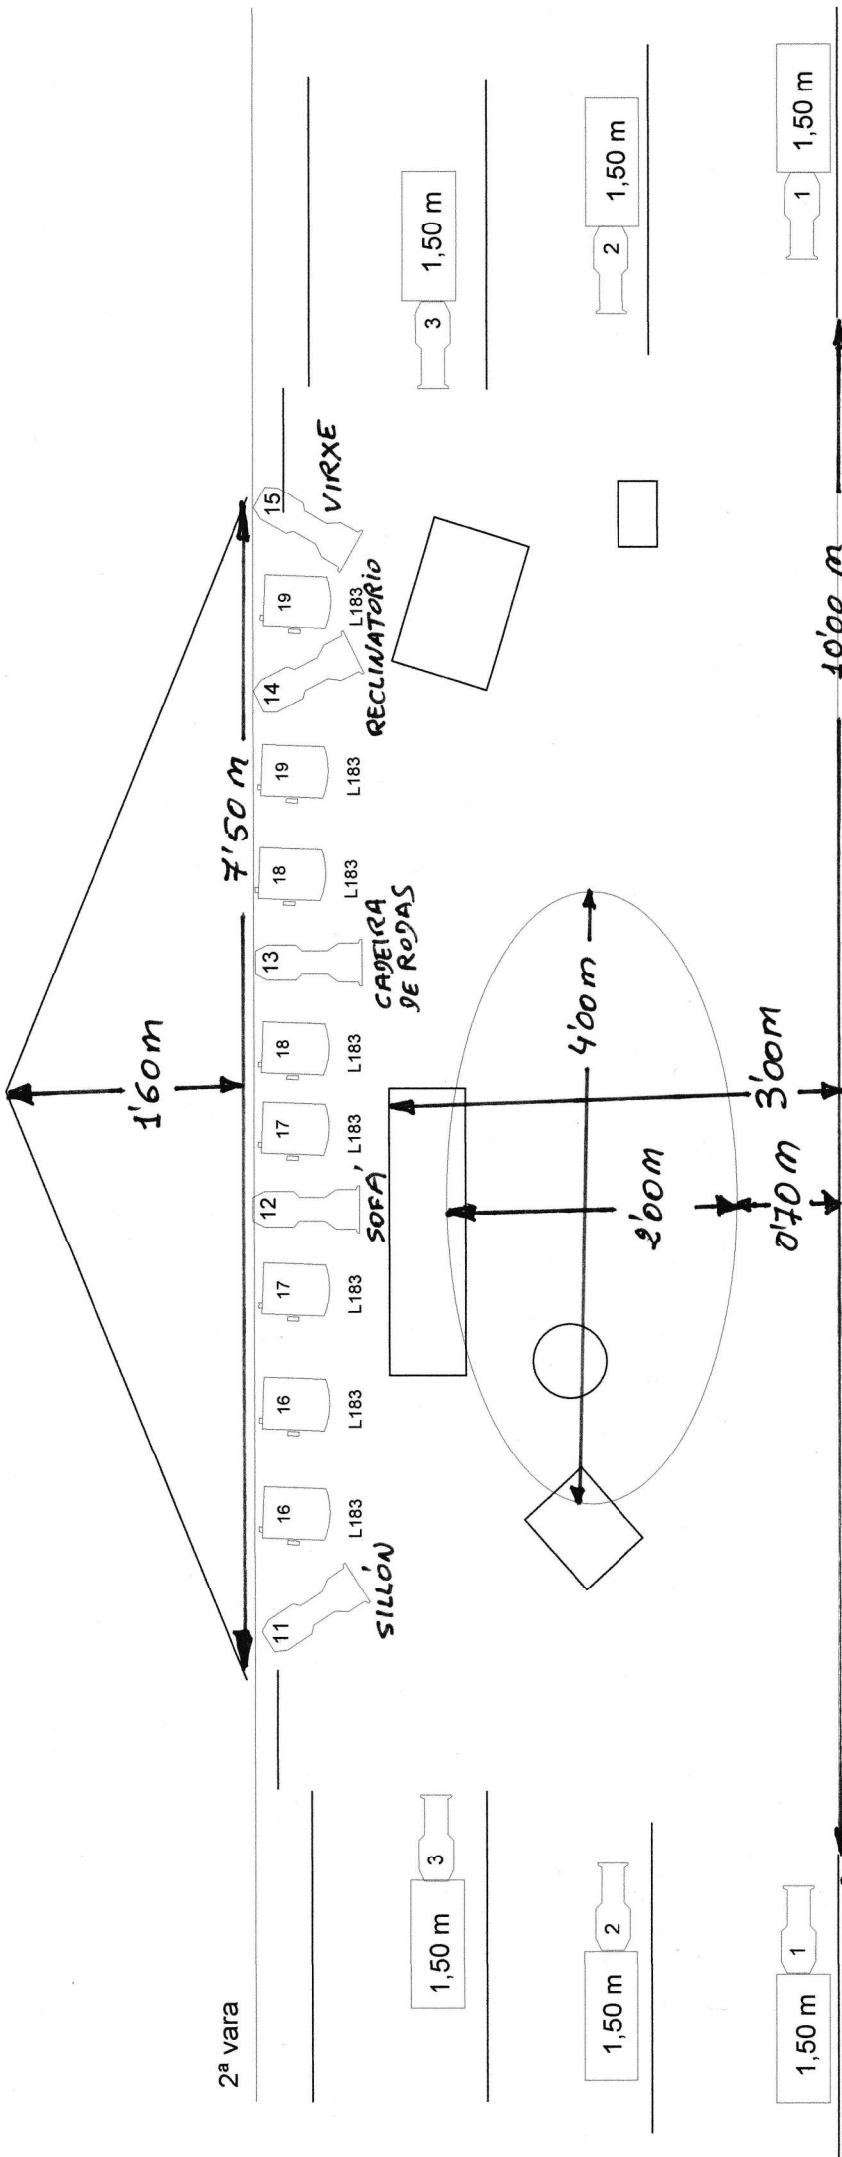

0	16 RECORTES 750 W. 25° - 50°	0	10 LEDES
0	6 RECORTES 750 W. 16° - 28°	0	8 PC 1.000 W

TEATRO DO NOROESTE
ESTADO DE GRAZA

Lighting Plan

Dir: Eduardo Alonso
Dsgnr: Eduardo Alonso
DR Por:
Folha:
Escala: 1 : 50
Data: 07/02/2017