




26 PROXECTORES
12 CANAIS

- 9  PC 650 W
- 5  RECORTE PRELUDE 650 w. 16/30
- 5  RECORTE 650 w. 22/35
- 6  RECORTE 650 w. 37/48
- 1  LÁMPADA 60 w.

1

2ª vara

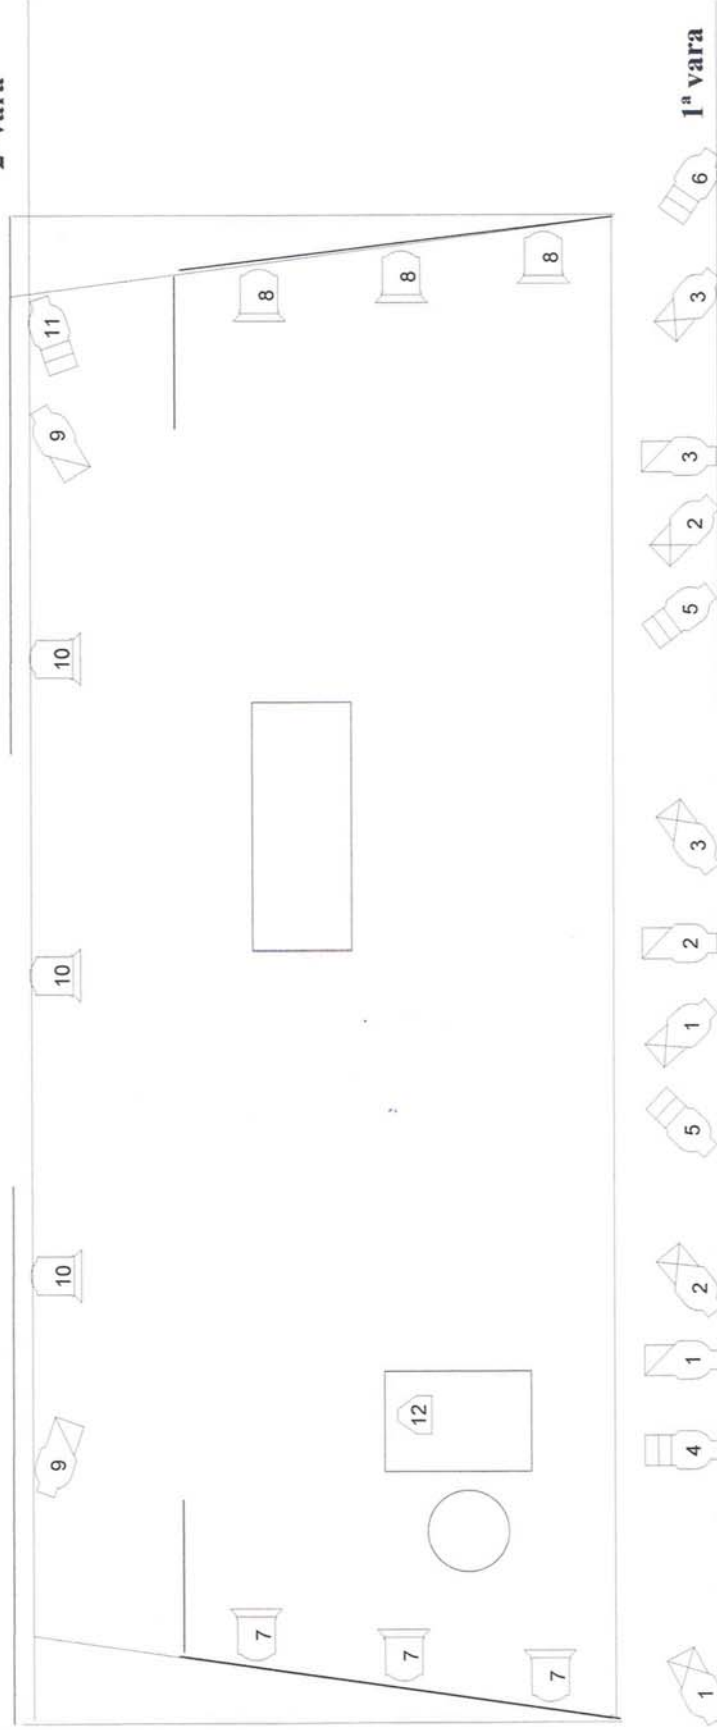

TEATRO DO NOROESTE
ENSAIO
DESENHO ILUMINACIÓN

Dir: Eduardo Alonso
Dsgnr: Eduardo Alonso
DR Por:
Folha:
Escala: 1 : 50
Data: 28/06/2009