


14 PROXECTORES


6 CANAIS

6  PC 650 W

8  RECORTE 650 W
16/28

1

1ª vara

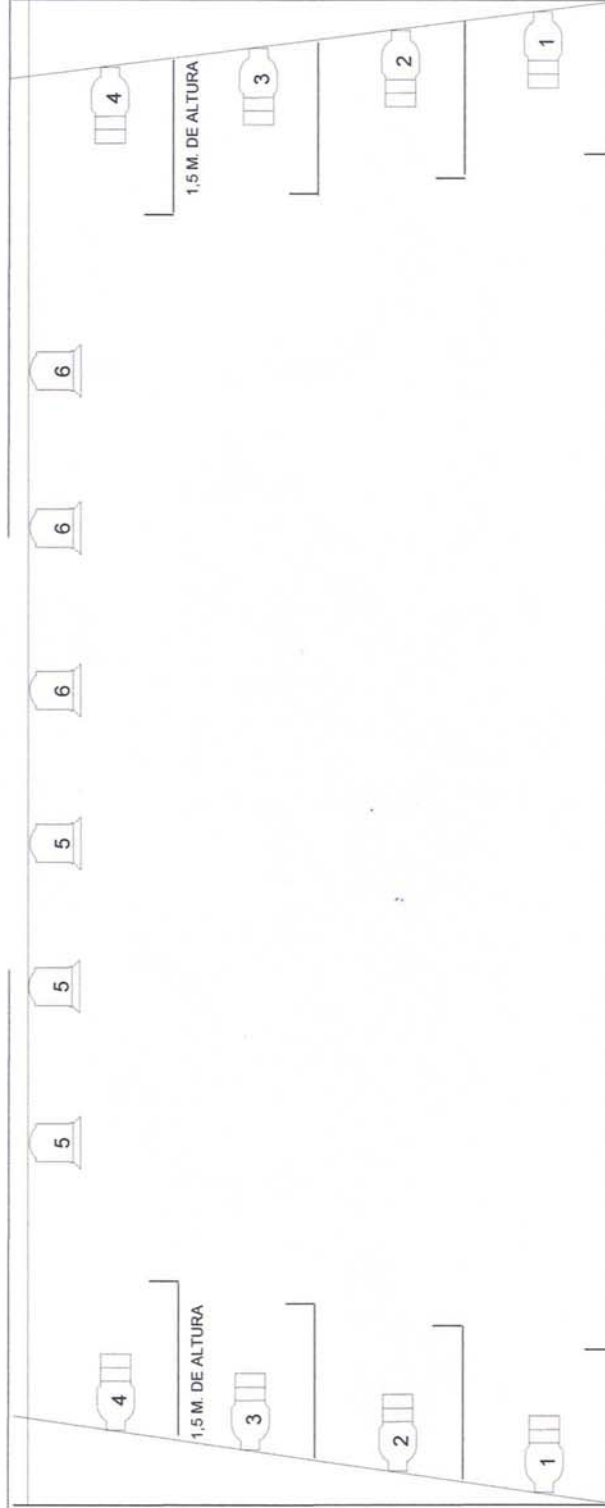

**TEATRO DO NOROESTE
AS DAMAS DE FERROL
DESEÑO ILUMINACIÓN**

Dir: Eduardo Alonso Folha:
Dsgnr: Eduardo Alonso Escala: 1 : 50
DR Por: Data: 28/06/2009