
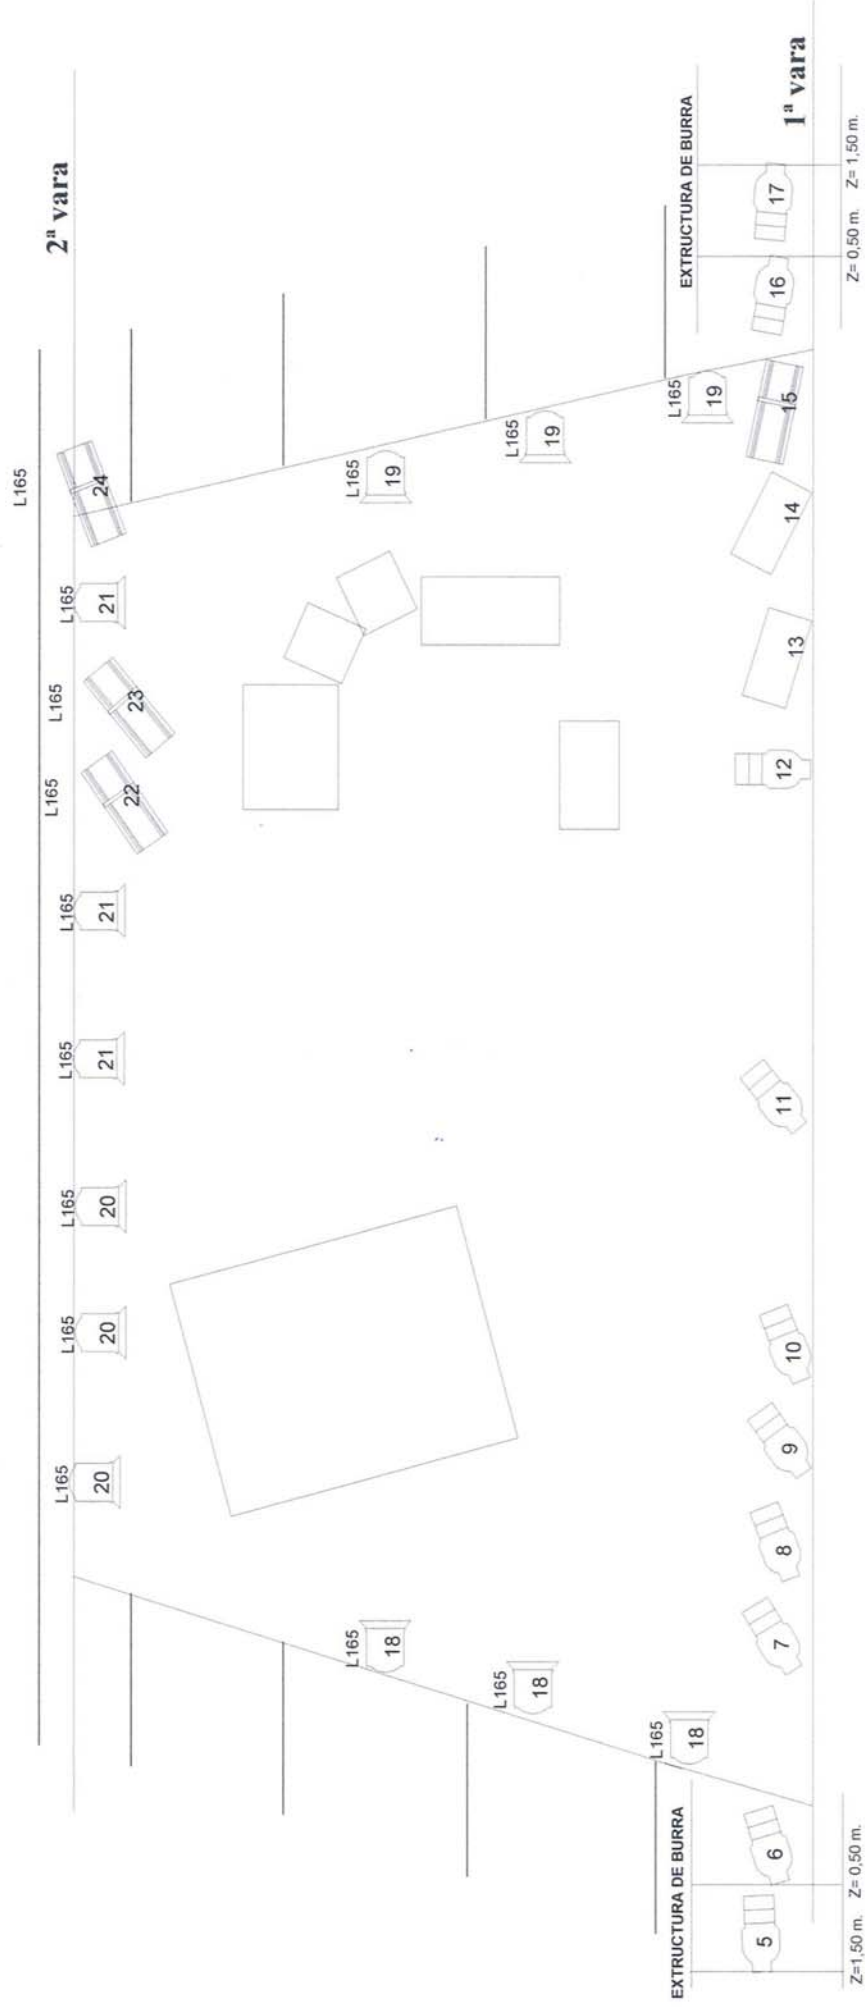


**28 PROXECTORES**

**20 CANAIS**

**XELATINAS**

CANAIS: 18 - 19 - 20 - 21 - 22 - 23 - 24 azul. Lee 165

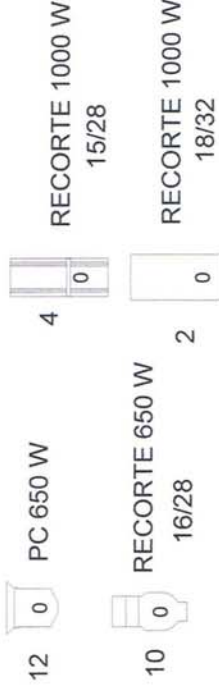

**TEATRO DO NOROESTE**  
**CAMPO SUR**  
**DESEÑO ILUMINACIÓN**

Dir: Eilina Luaces  
Dsgnr: Eduardo Alonso  
DR Por:

Folha:  
Escala: 1 : 50  
Data: 28/06/2009