
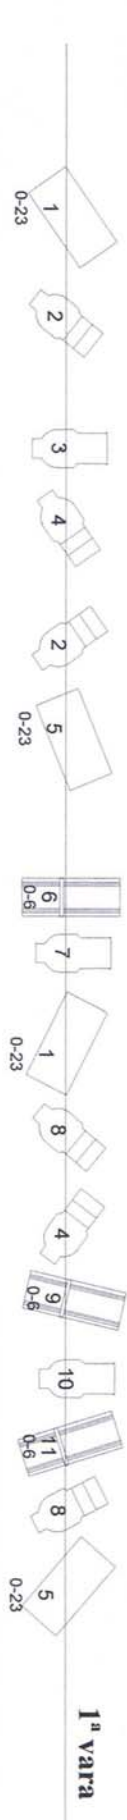


46 PROXECTORES
24 CANAIS

12		PC 650 W	6		RECORTTE 650 W
6		PC 1000 W	4		RECORTTE 1000 W
6		RECORTTE 650 W	4		RECORTTE 1000 W
8		RECORTTE 650 W	4		RECORTTE 1000 W

XELATINAS
 CANAIS: 17-18-19 âmbar. Lec HT020
 CANAIS: 20-22 verde. Lec 124
 CANAIS: 21-23 azul. Lec 165

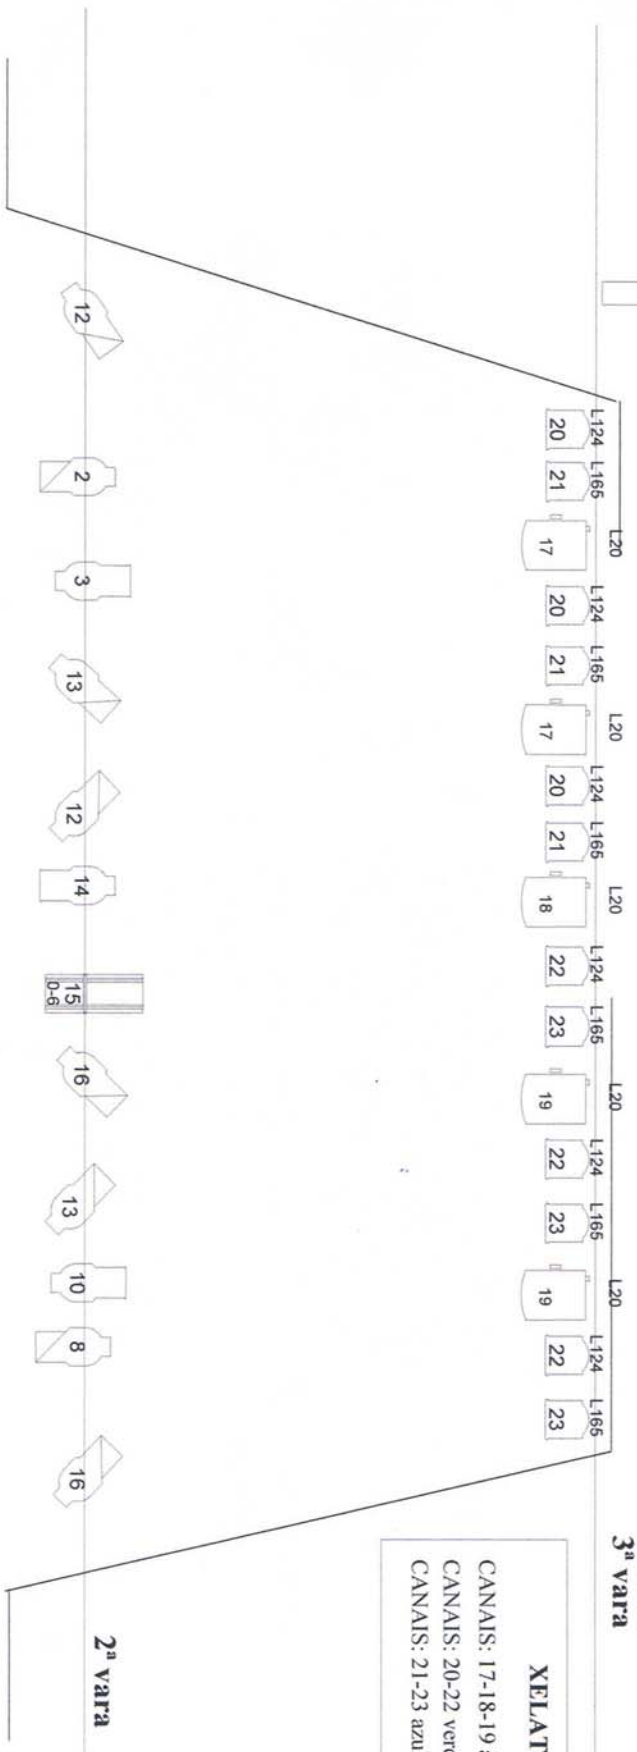

TEATRO DO NOROESTE
ALTA COMEDIA
DESEÑO ILUMINACION

Dir: Eduardo Alonso
 Dsgnr: Eduardo Alonso
 DR Por:

Folha:
 Escala: 1 : 50
 Data: 28/06/2009